

CHARITATÍVNA ORGANIZÁCIA

**Nadácia Lesná**

# GALÉRIA LESNÁ

Táto urbanistická štúdia konceptčne rieši projekt uličnej galérie na Lesnej ulici v Bratislave.

Projekt uličnej galérie poníma 10 sôch, ktoré by mali byť:

- vybrane verejnými súťažami, viacerými, v priebehu niekoľkých rokov
- mali by byť umiestnené primárne natrvalo
- mali by spĺňať primárne zadanie a to zobrazovať prírodu a byť interaktívne

Táto urbanistická štúdia nerieši konkrétnosti jednotlivých súťaží a tým pádom ani jednotlivých diel. Tieto budú riešené v samostatných verejných súťažiach, ktoré bude vyhlasovať Nadácia Lesná a bude ich niekoľko a budú vyhlasované postupne počas cca 5 rokov, záleží od rôznych okolností, najmä možností financovania.

Za zásadné koncepčné prvky považujeme:

A

- Nezasahovať do priestoru Horského parku. Tento priestor je chráneným územím a my tento stav rešpektujeme. Akýkoľvek zásah by vyžadoval širokú diskusiu množstva zainteresovaných strán a toto nie je ambícia Nadácie ani tohoto riešenia.


B

- Nemeniť oplotenie jednotlivých domov. Síce navrhujeme umiestnenie umeleckých diel na pozemku Magistrátu, ale ide o bezprostredne priľahlé pásy pred súkromnými domami niekoľkých susedov a presviedčať ich o zmene oplotenia by mohlo byť kontraproduktívne. Preto navrhujeme toto nemeniť, rešpektovať aj súčasné riešenie povrchu (asfalt, zámková dlažba, zeleň, ...) pred jednotlivými domami a tam len umiestniť jednotlivé umelecké diela. (samozrejme každé dielo si bude vyžadovať aj prípadné spevnenie a možno betónový podstavec, toto však bude riešené v jednotlivých súťažiach a s každým umelcom samostatne).








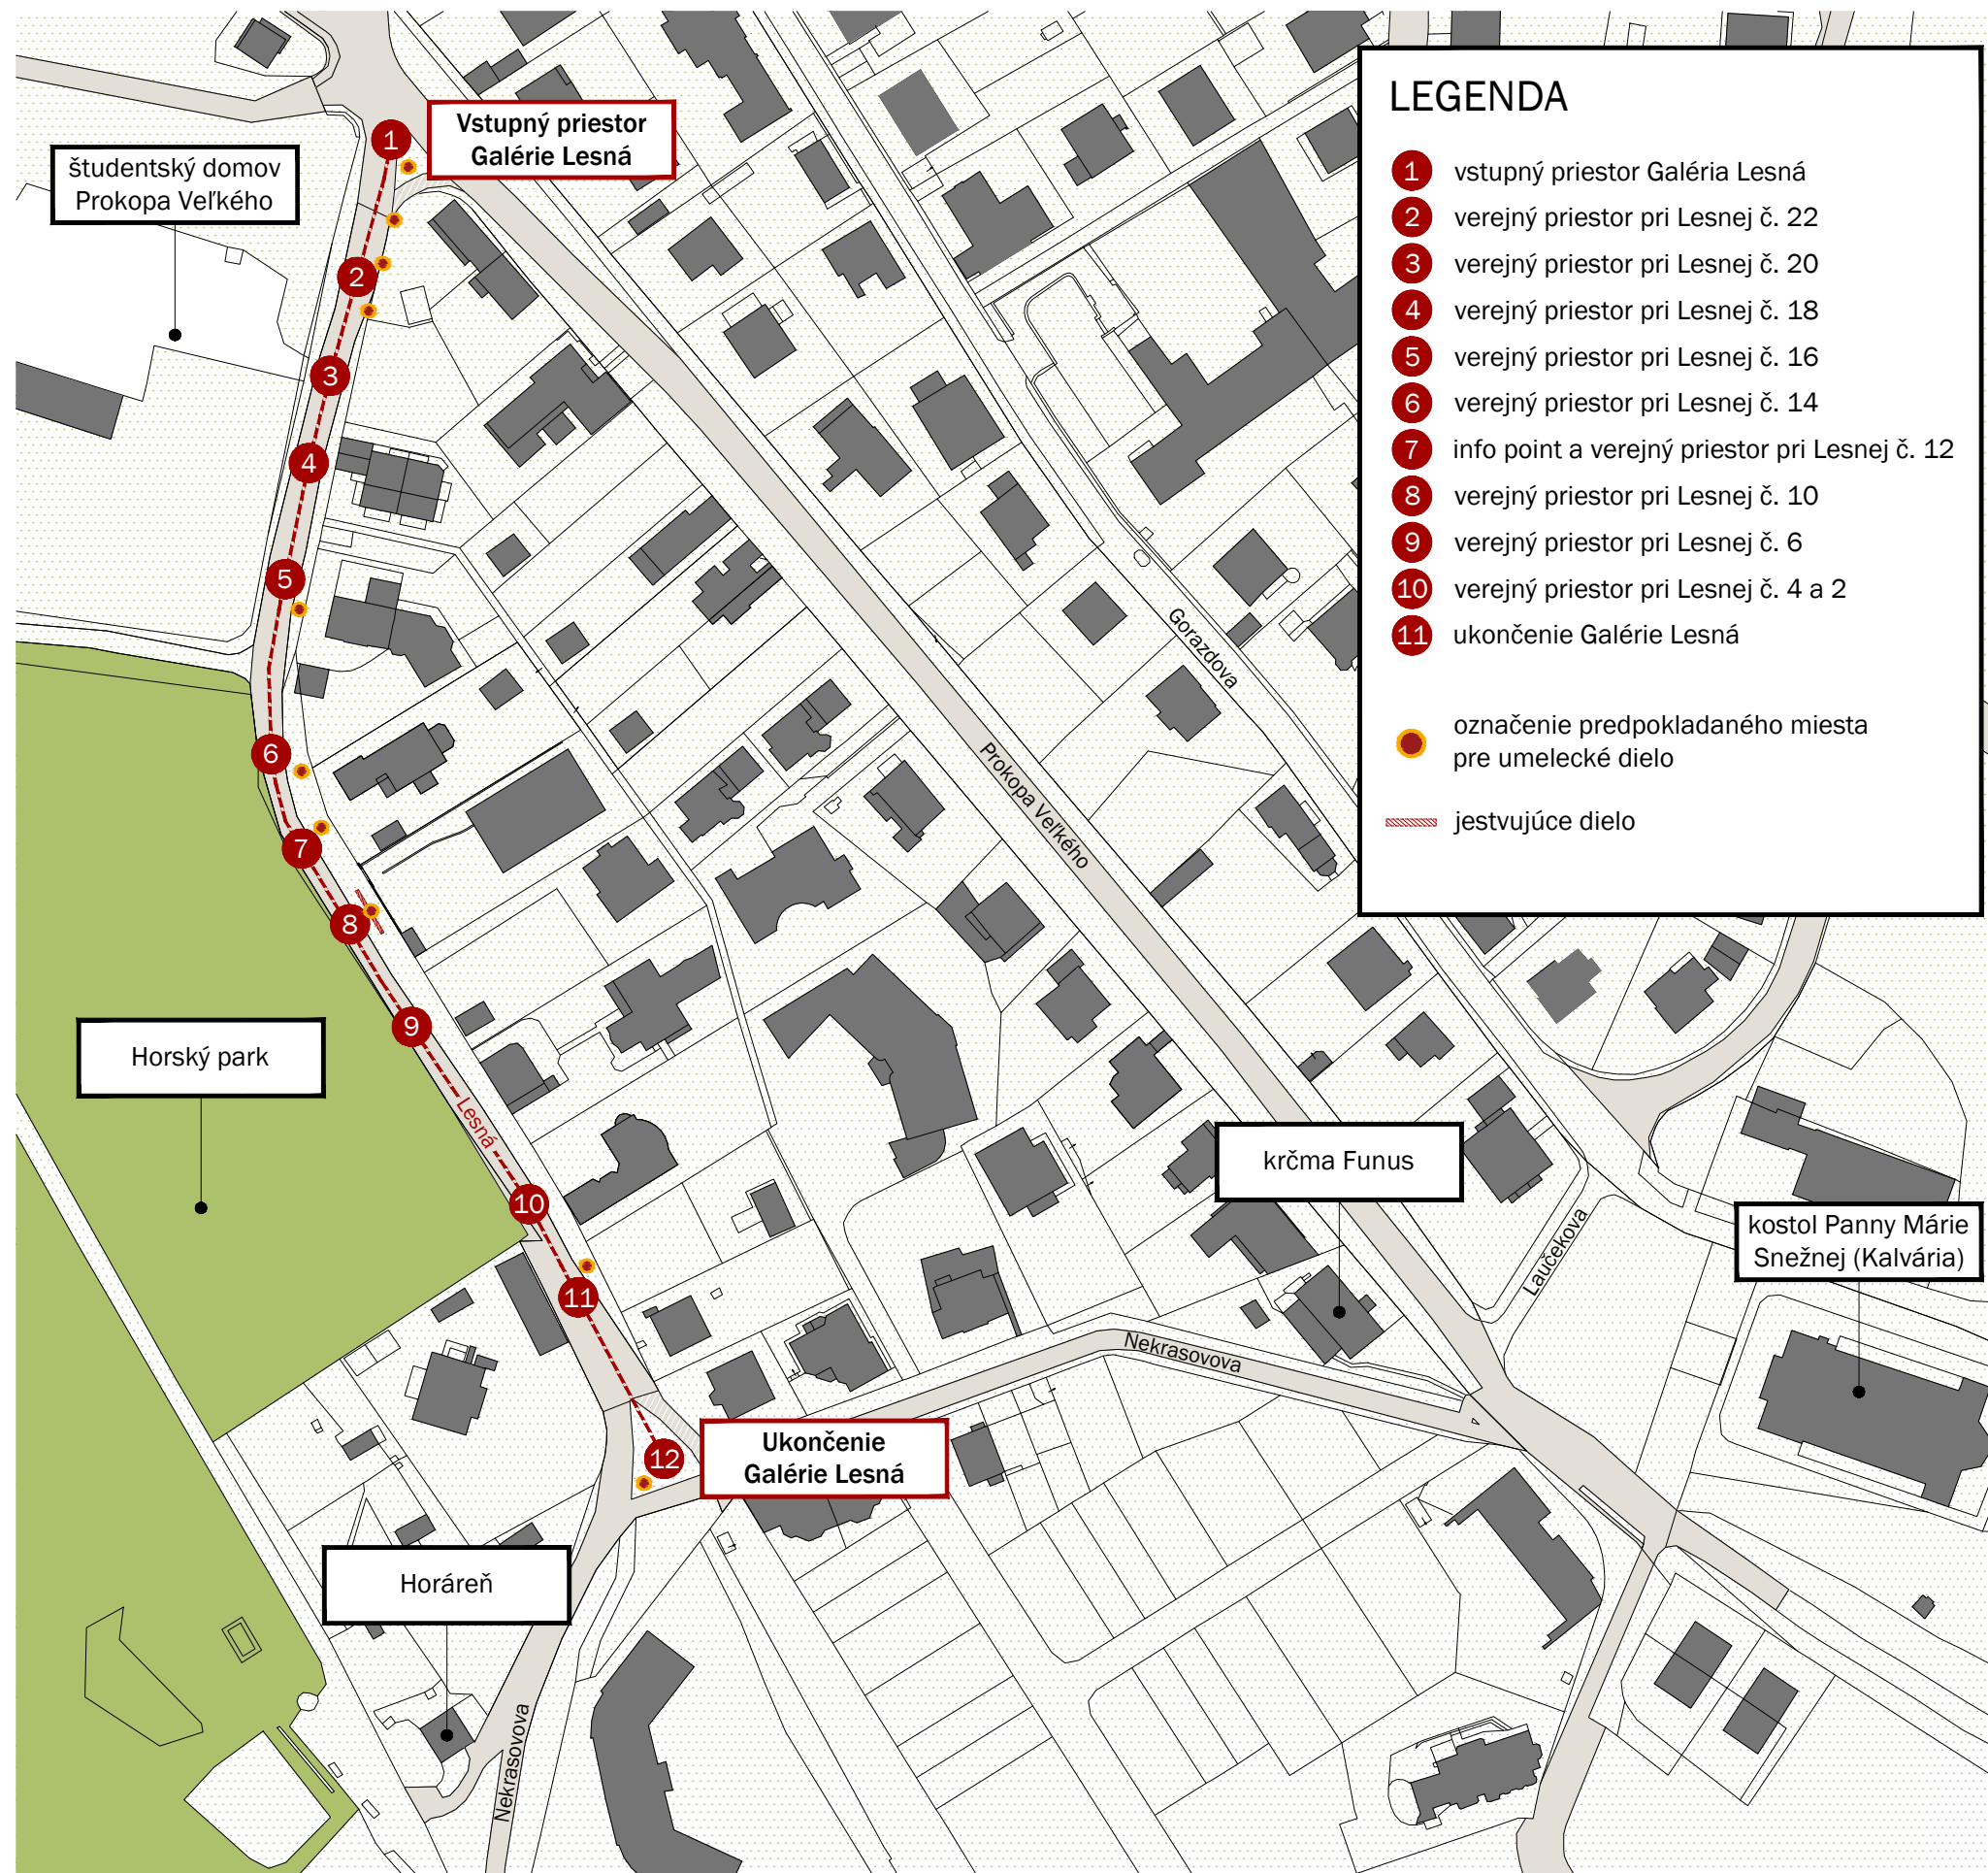


Riešenie situácie na konkrétnych miestach, pred jednotlivými domami a pokračovanie prezentácie

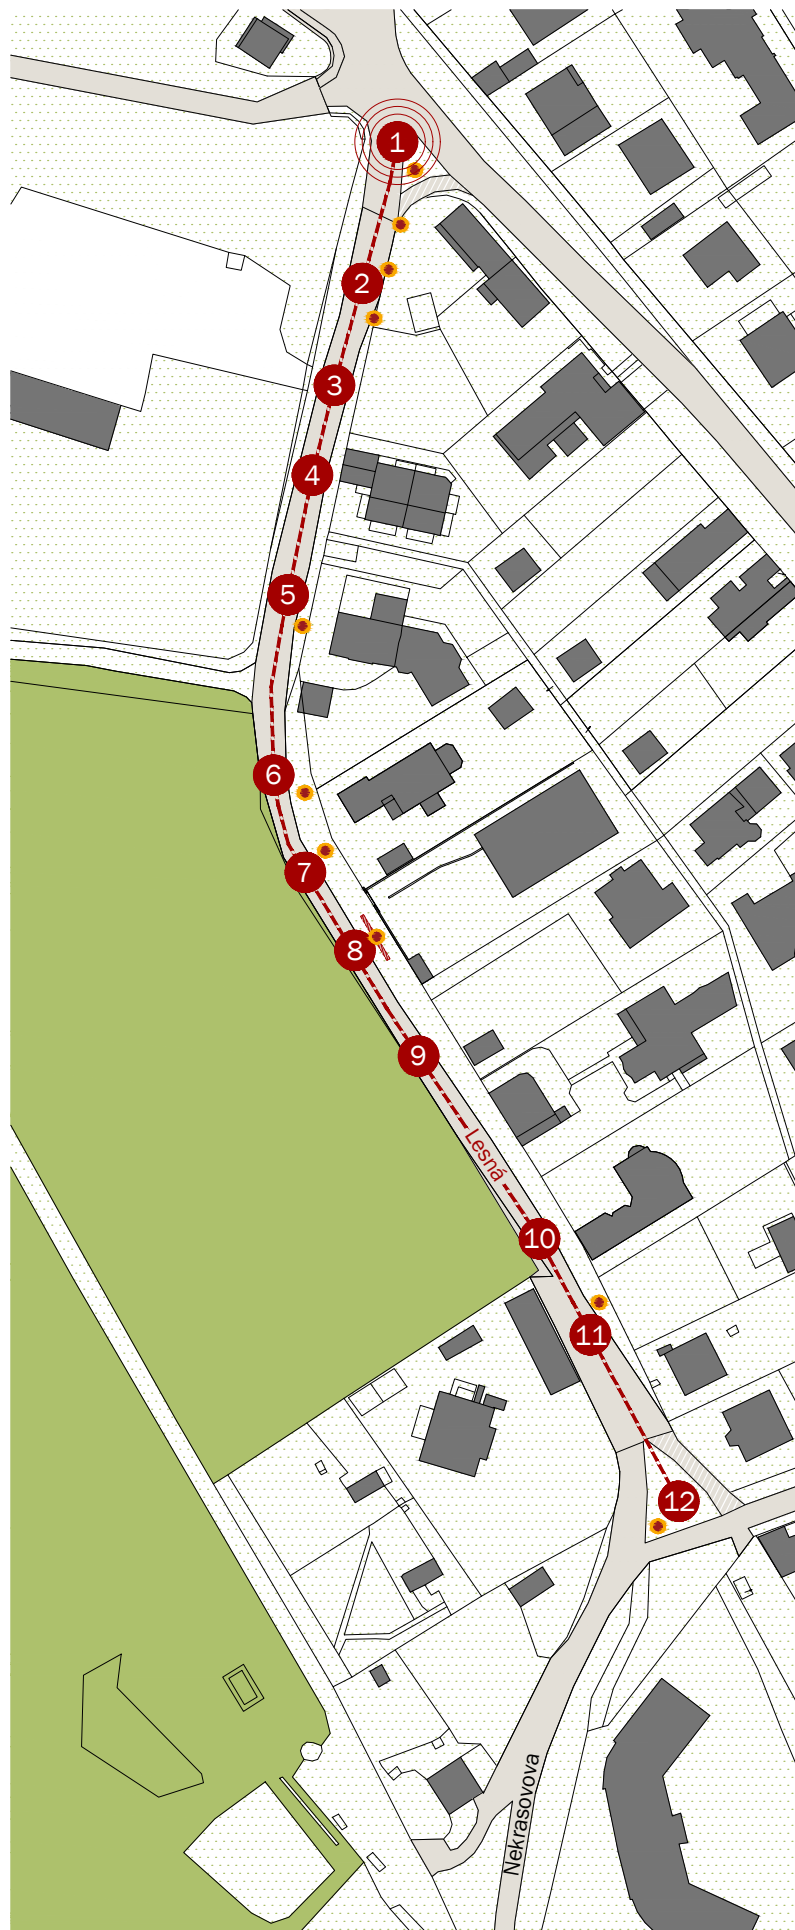


#### NAVRHOVANÉ OPATRENIA:




ťažiskový vstupný priestor do Galérie Lesná

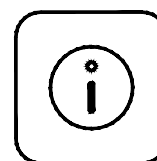


základné informácie o Galérii Lesná

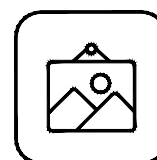

umenie vo verejnom priestore

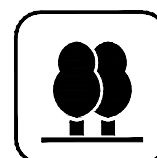

údržba jestvujúcej verejnej zelene, bez akéhokoľvek výrubu drevín

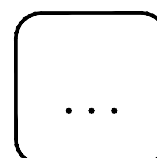

d ďalšie opatrenia podľa uváženia účastníkov pre vytvorenie kvalitného verejného priestoru pre všetkých

#### LEGENDA:




vybraný verejný priestor



označenie predpokladaného miesta pre umelecké dielo




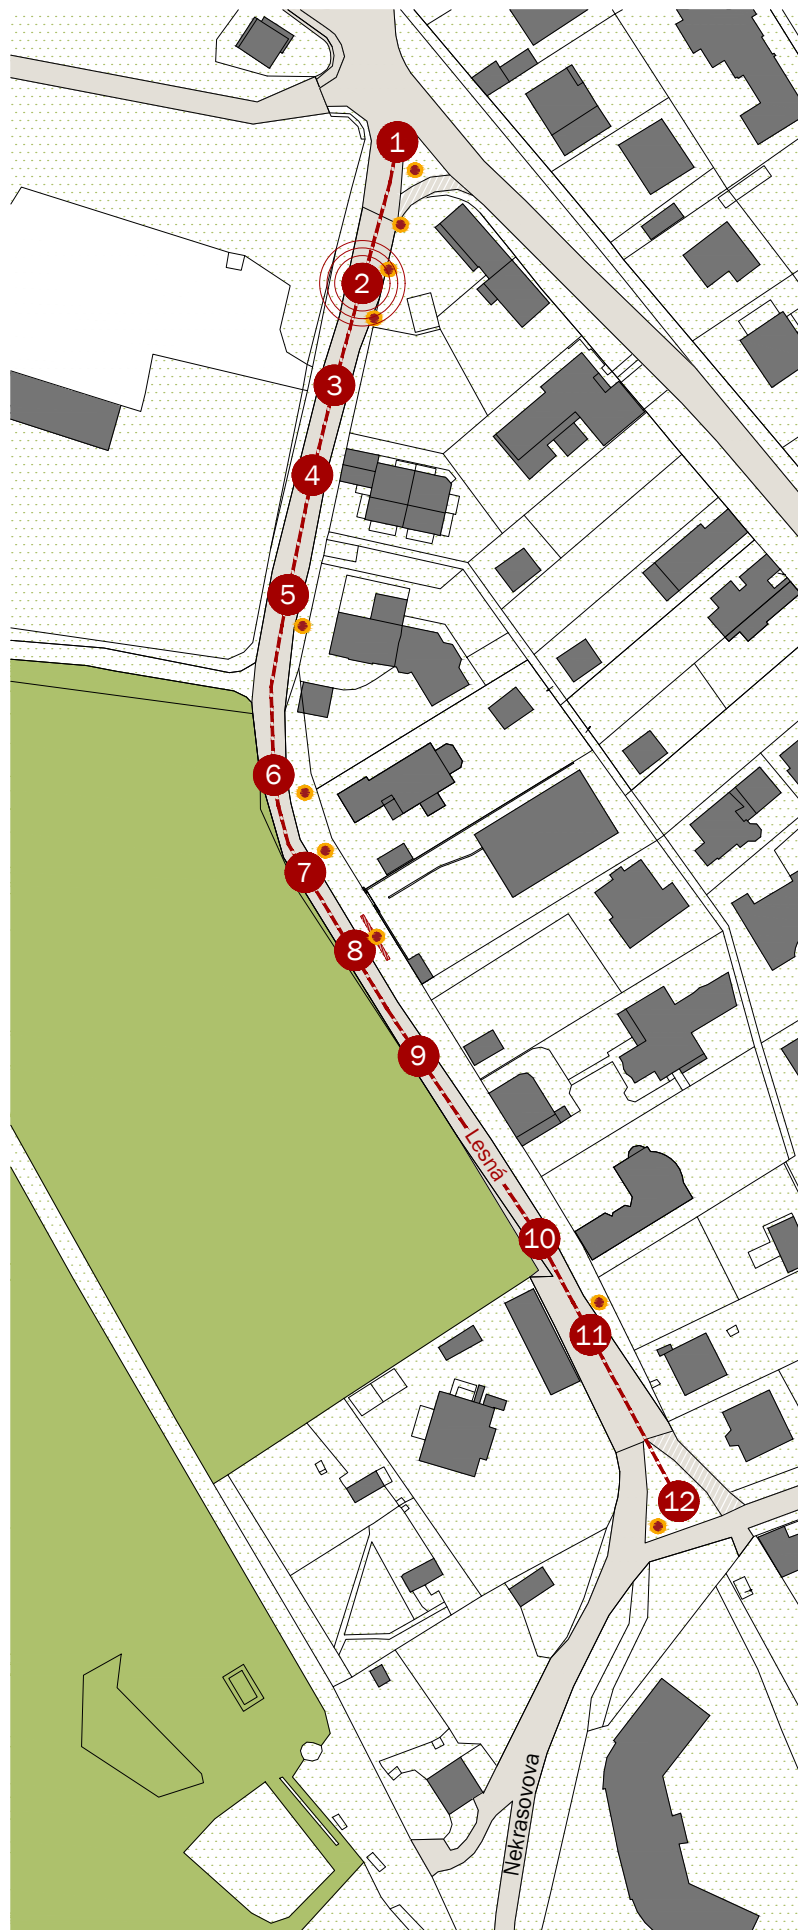


#### NAVRHOVANÉ OPATRENIA:



ťažiskový vstupný priestor do Galérie Lesná

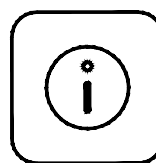


základné informácie o Galérii Lesná

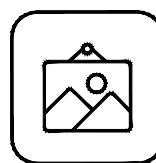

umenie vo verejnom priestore



údržba jestvujúcej verejnej zelene, bez akéhokoľvek výrubu drevín

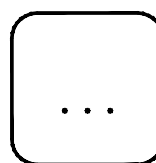

d ďalšie opatrenia podľa uváženia účastníkov pre vytvorenie kvalitného verejného priestoru pre všetkých

#### LEGENDA:




vybraný verejný priestor




označenie predpokladaného miesta pre umelecké dielo



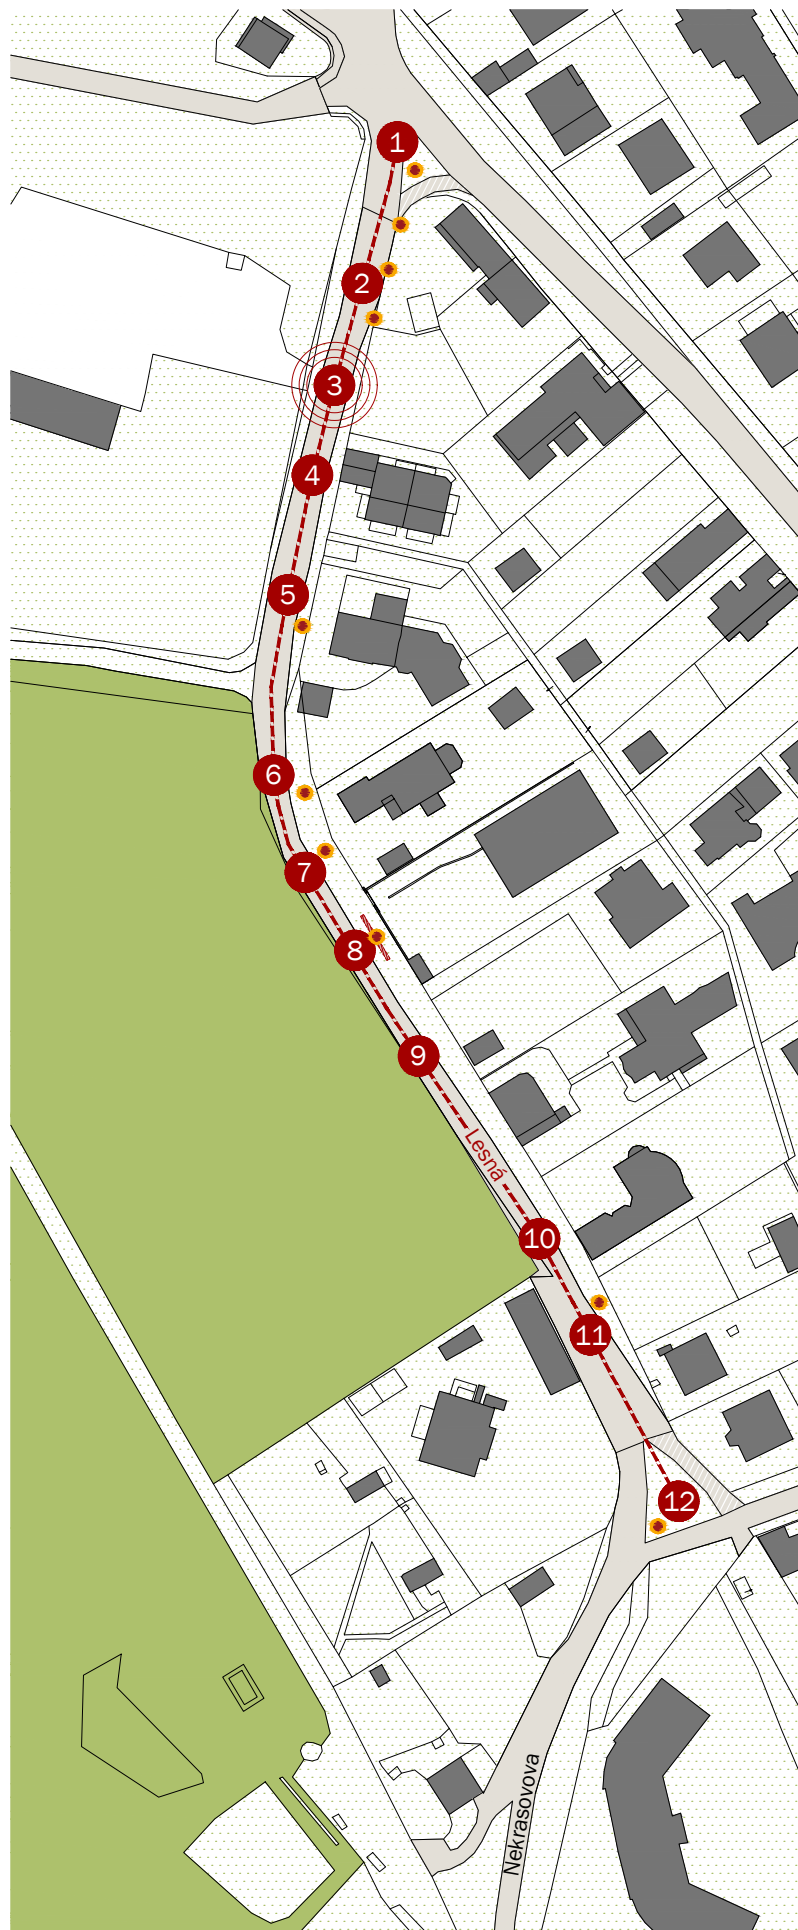


#### LEGENDA:

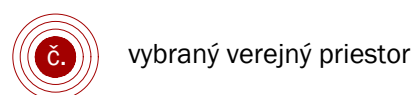

vybraný verejný priestor


#### NAVRHOVANÉ OPATRENIA:

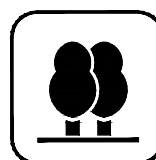

údržba existujúcej verejnej zelene, bez akéhokoľvek výrubu drevín




odporúčaná čiastočná rekonštrukcia oplotenia, náter garáže

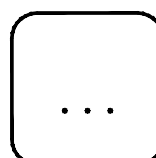


d ďalšie opatrenia podľa uváženia účastníkov pre vytvorenie kvalitného verejného priestoru pre všetkých




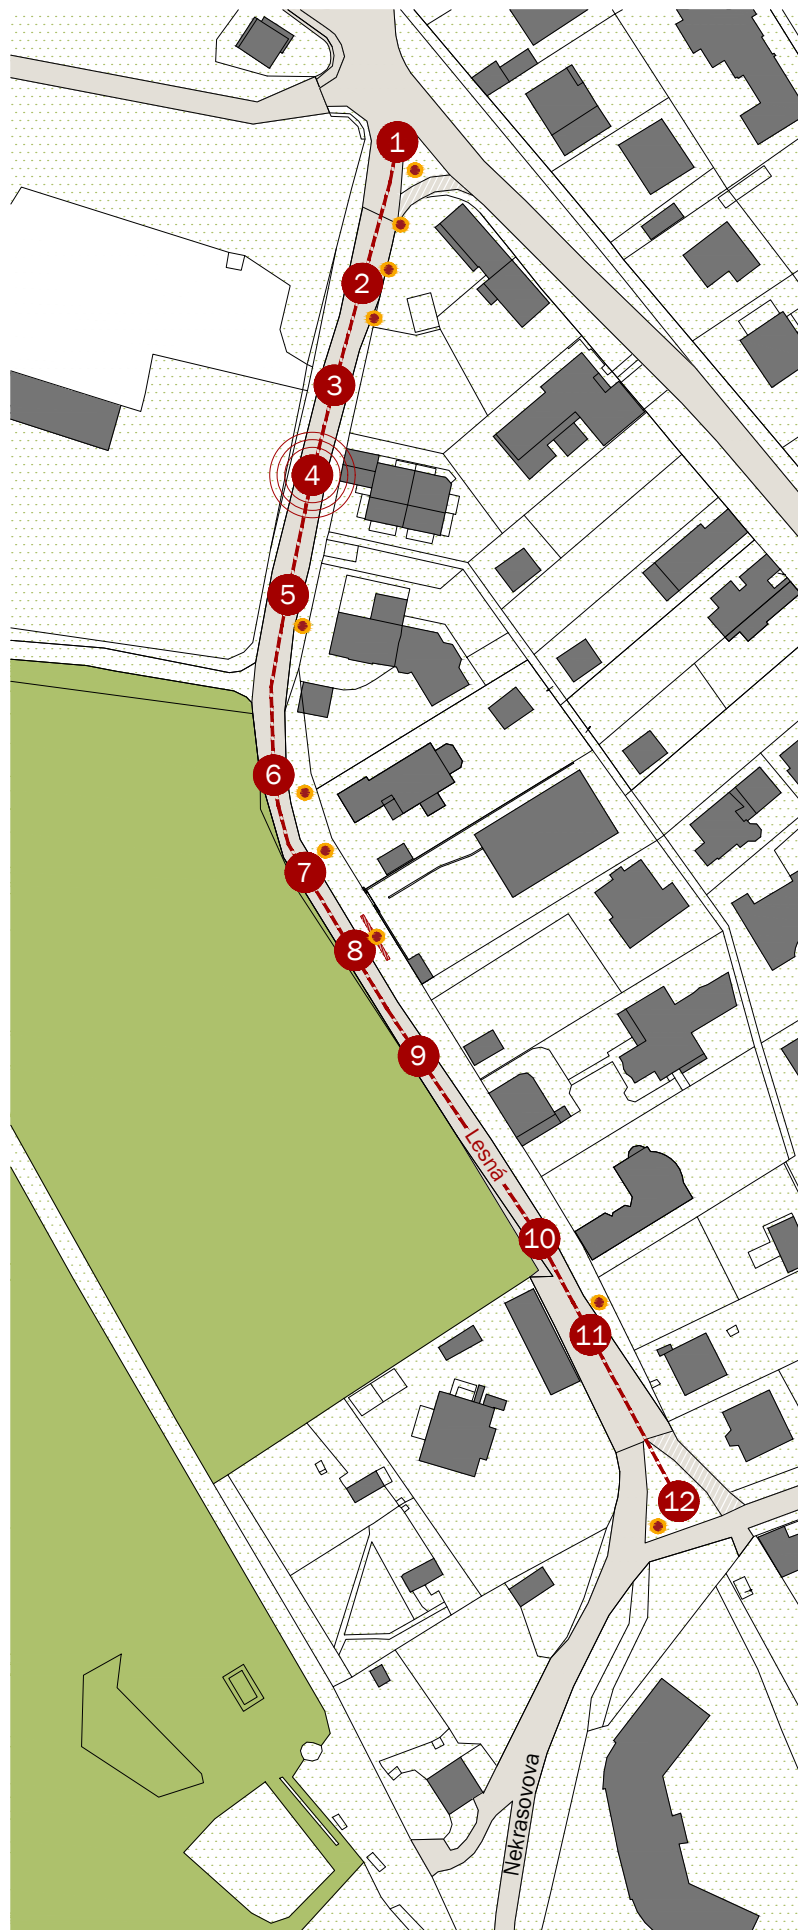

#### LEGENDA:

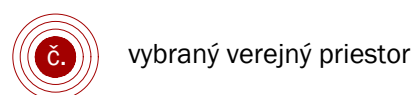


#### NAVRHOVANÉ OPATRENIA:

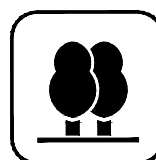

údržba jestvujúcej verejnej zelene, bez akéhokoľvek výrubu drevín




odporúčaná čiastočná rekonštrukcia oplotenia, náter garáže, náter resp. výmena dvierok revízných skriniek, vstupná brána, úprava detailu kanalizačnej šachty, odstránenie paliet

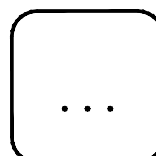



d ďalšie opatrenia podľa uváženia účastníkov pre vytvorenie kvalitného verejného priestoru pre všetkých

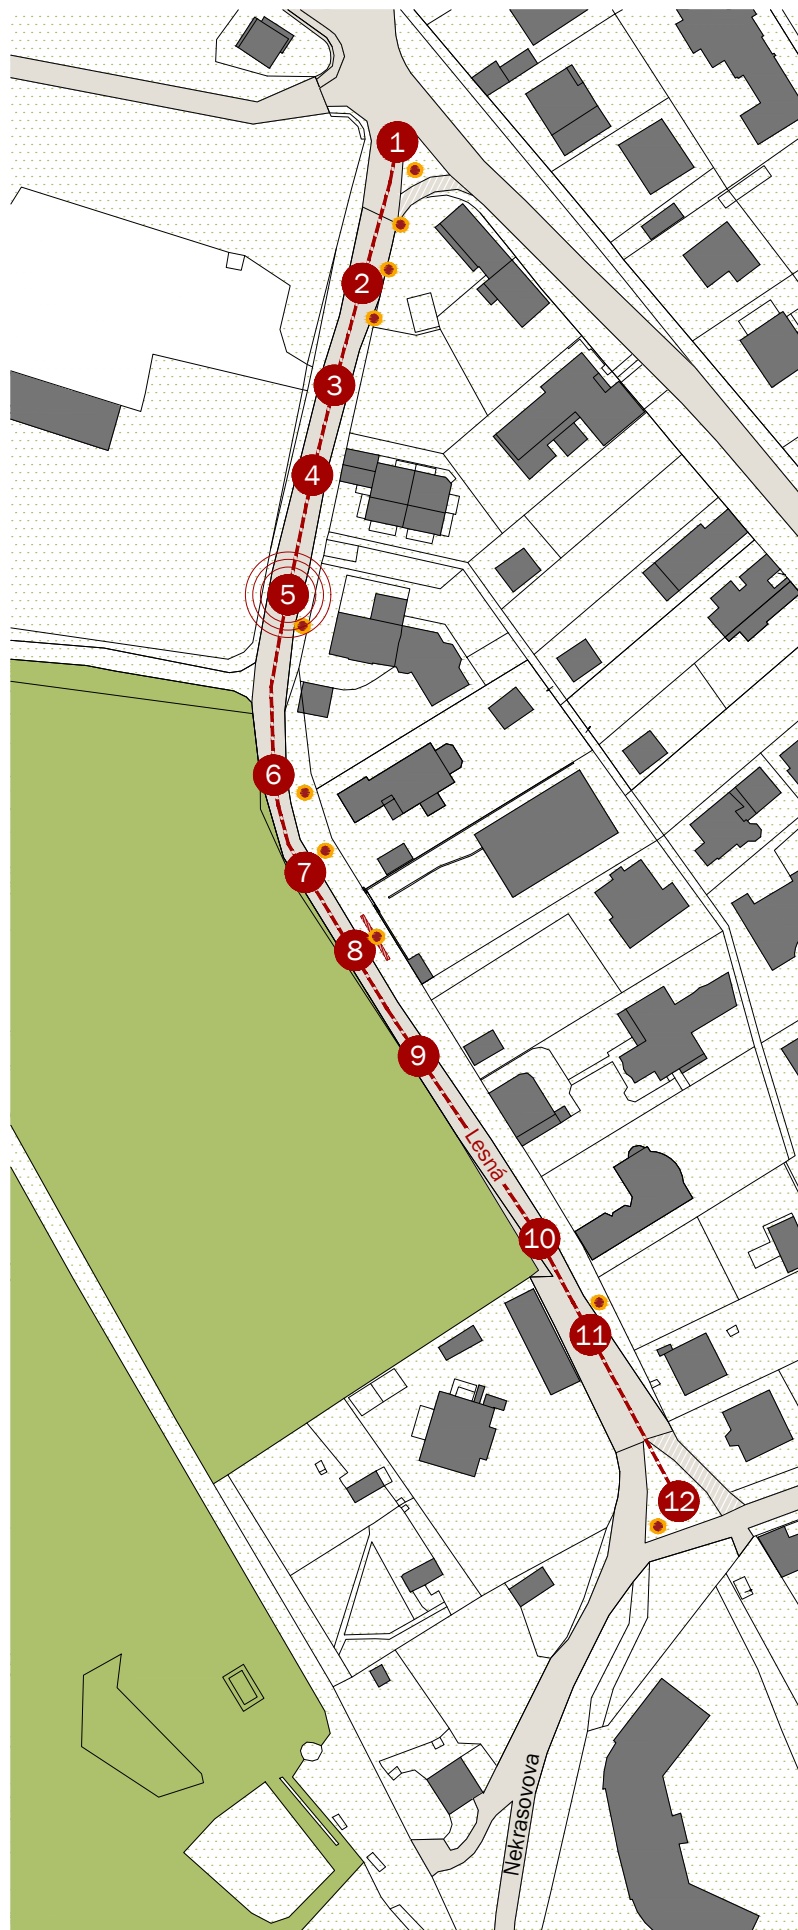








#### LEGENDA:

-  vybraný verejný priestor
-  označenie predpokladaného miesta pre umelecké dielo



#### NAVRHOVANÉ OPATRENIA:

-  údržba jestvujúcej verejnej zelene, bez akéhokoľvek výrubu drevín
-  odporúčaná čiastočná rekonštrukcia oplotenia - nový náter
-  umenie vo verejnom priestore
-  ďalšie opatrenia podľa uváženia účastníkov pre vytvorenie kvalitného verejného priestoru pre všetkých



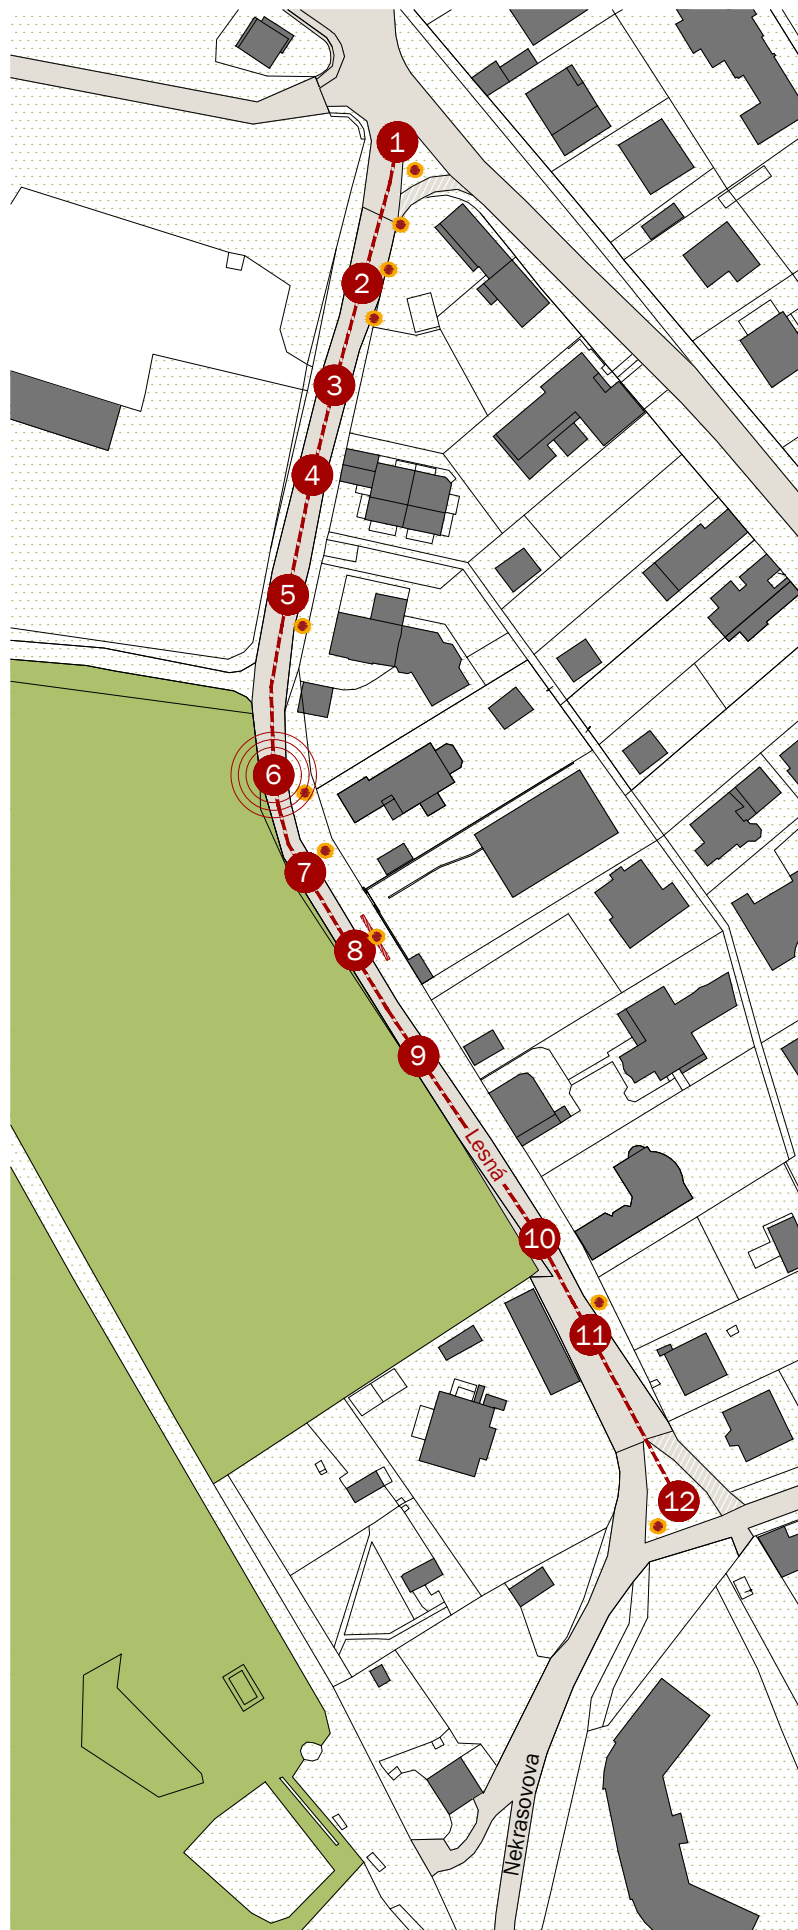





#### LEGENDA:

-  vybraný verejný priestor
-  označenie predpokladaného miesta pre umelecké dielo

#### NAVRHOVANÉ OPATRENIA:

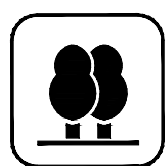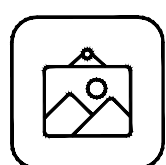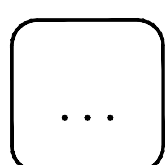-  údržba jestvujúcej verejnej zelene, bez akéhokoľvek výrubu drevín
-  umenie vo verejnom priestore
-  ďalšie opatrenia podľa uváženia účastníkov pre vytvorenie kvalitného verejného priestoru pre všetkých



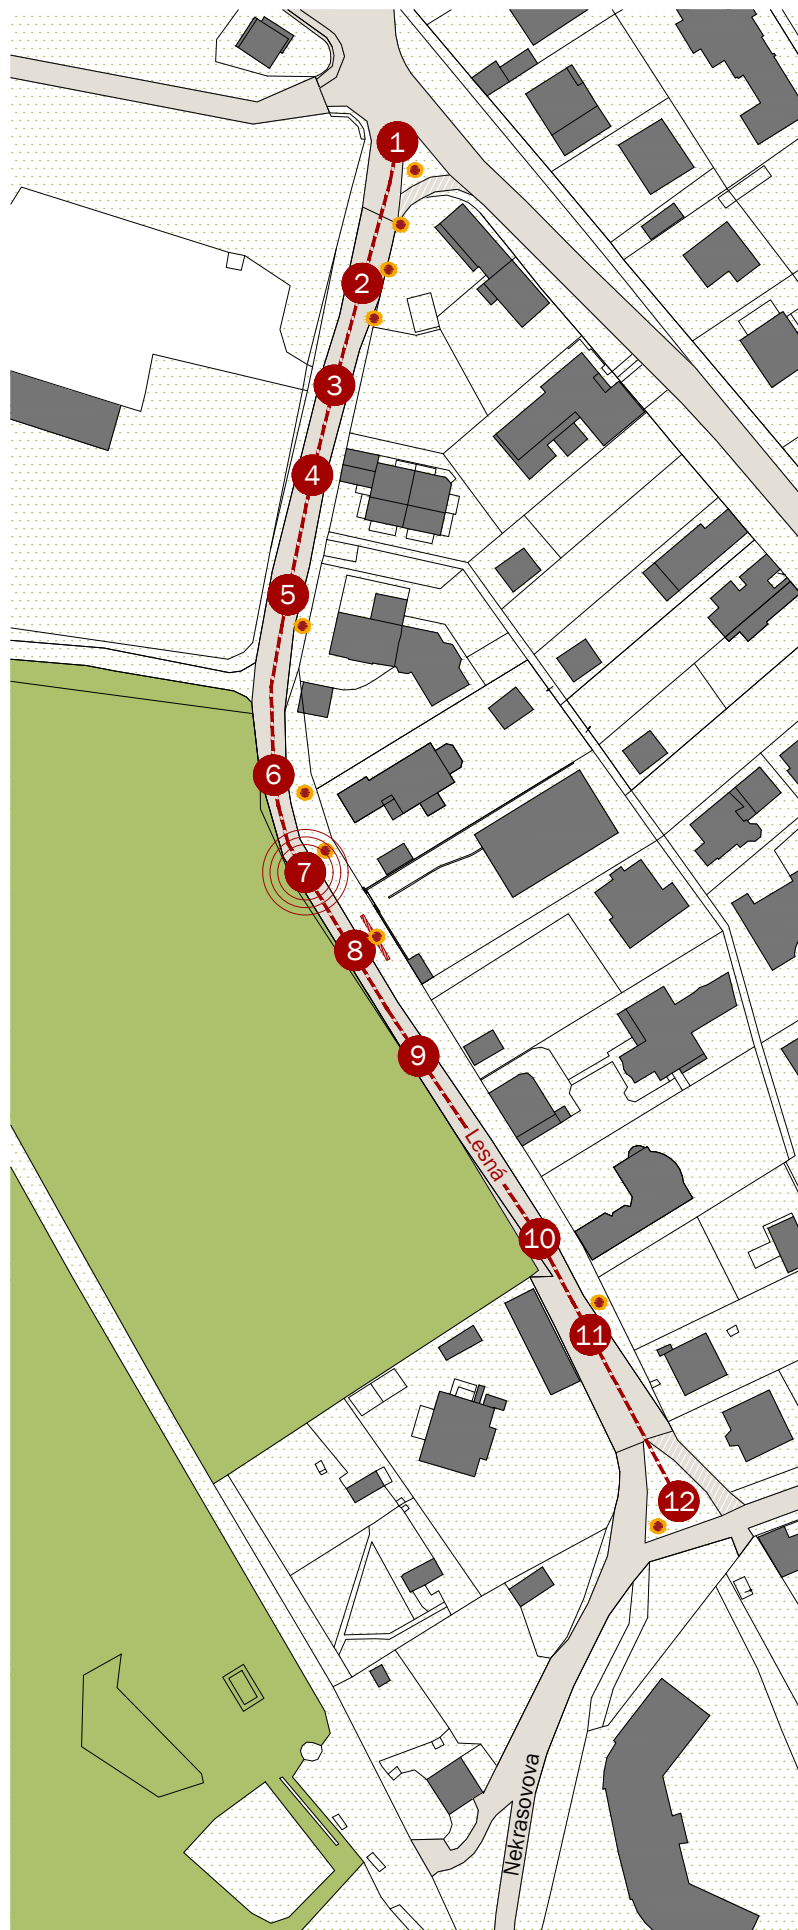

#### LEGENDA:




vybraný verejný priestor




označenie predpokladaného miesta  
pre umelecké dielo


#### NAVRHOVANÉ OPATRENIA:

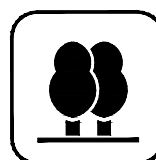

údržba jestvujúcej verejnej zelene, bez akéhokoľvek výrubu drevín

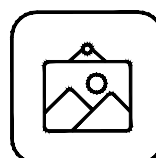


umenie vo verejnom priestore

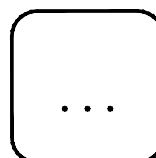



d'alšie opatrenia podľa uváženia účastníkov pre vytvorenie kvalitného verejného priestoru pre všetkých

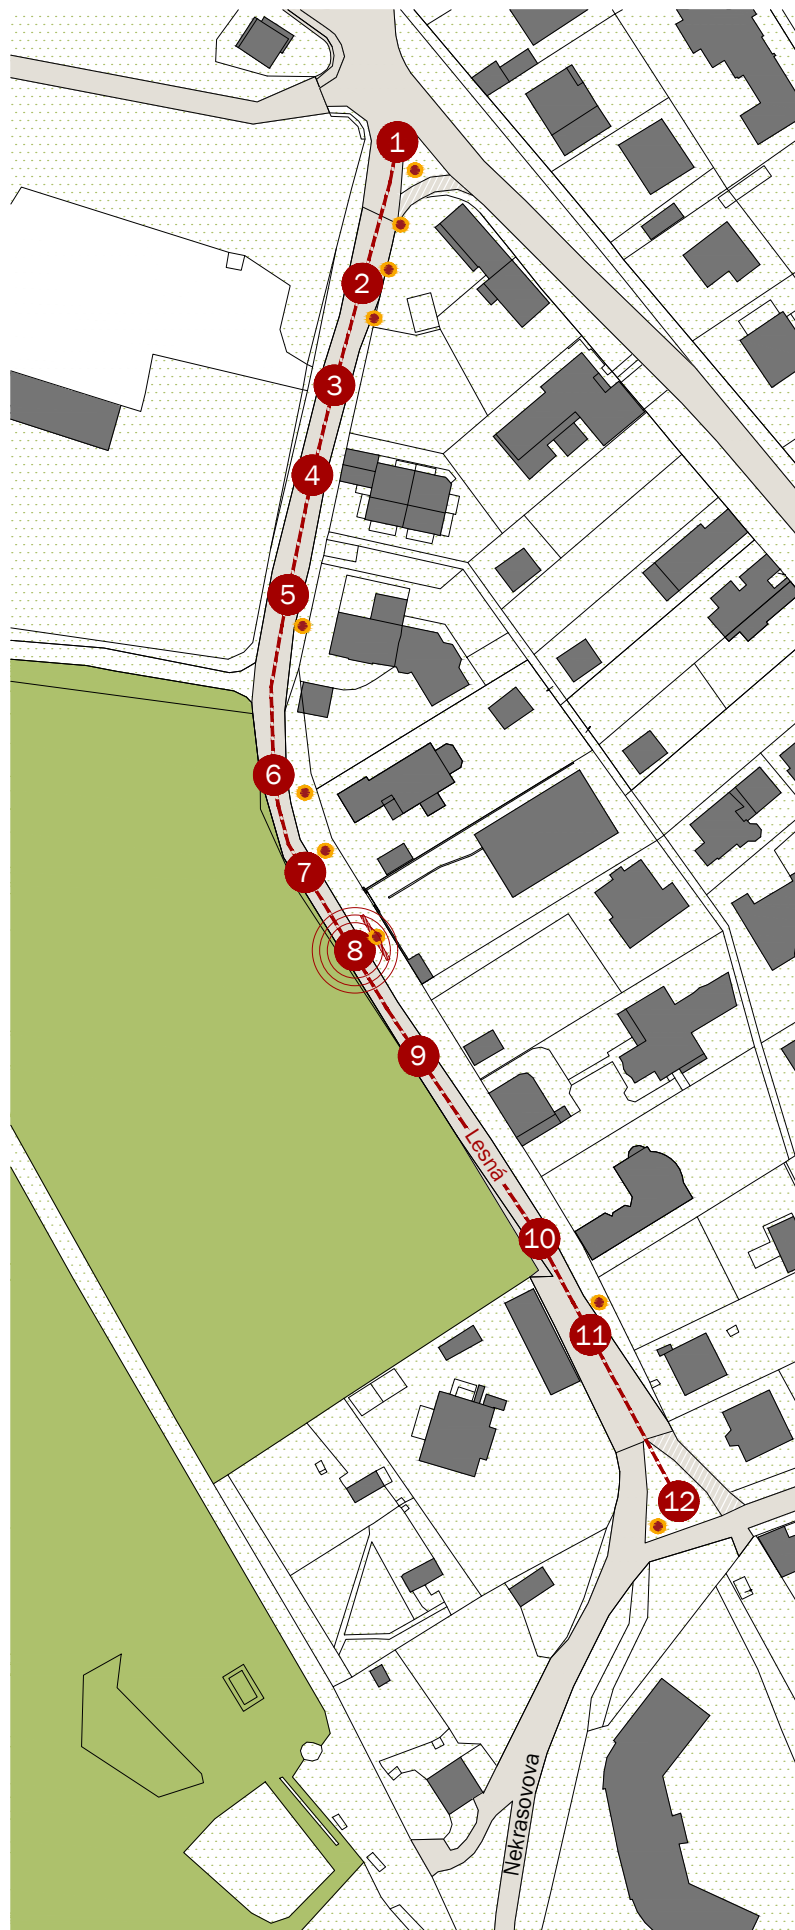

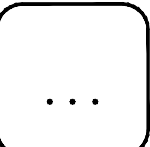





#### LEGENDA:

-  vybraný verejný priestor
-  označenie predpokladaného miesta pre umelecké dielo


#### NAVRHOVANÉ OPATRENIA:

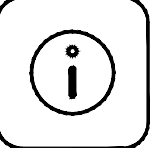-  umiestnenie základných informácií o Galérii Lesná, stručný popis a webstránka
-  umenie vo verejnom priestore - rešpektovať existujúce dielo
-  ďalšie opatrenia podľa uváženia účastníkov pre vytvorenie kvalitného verejného priestoru pre všetkých




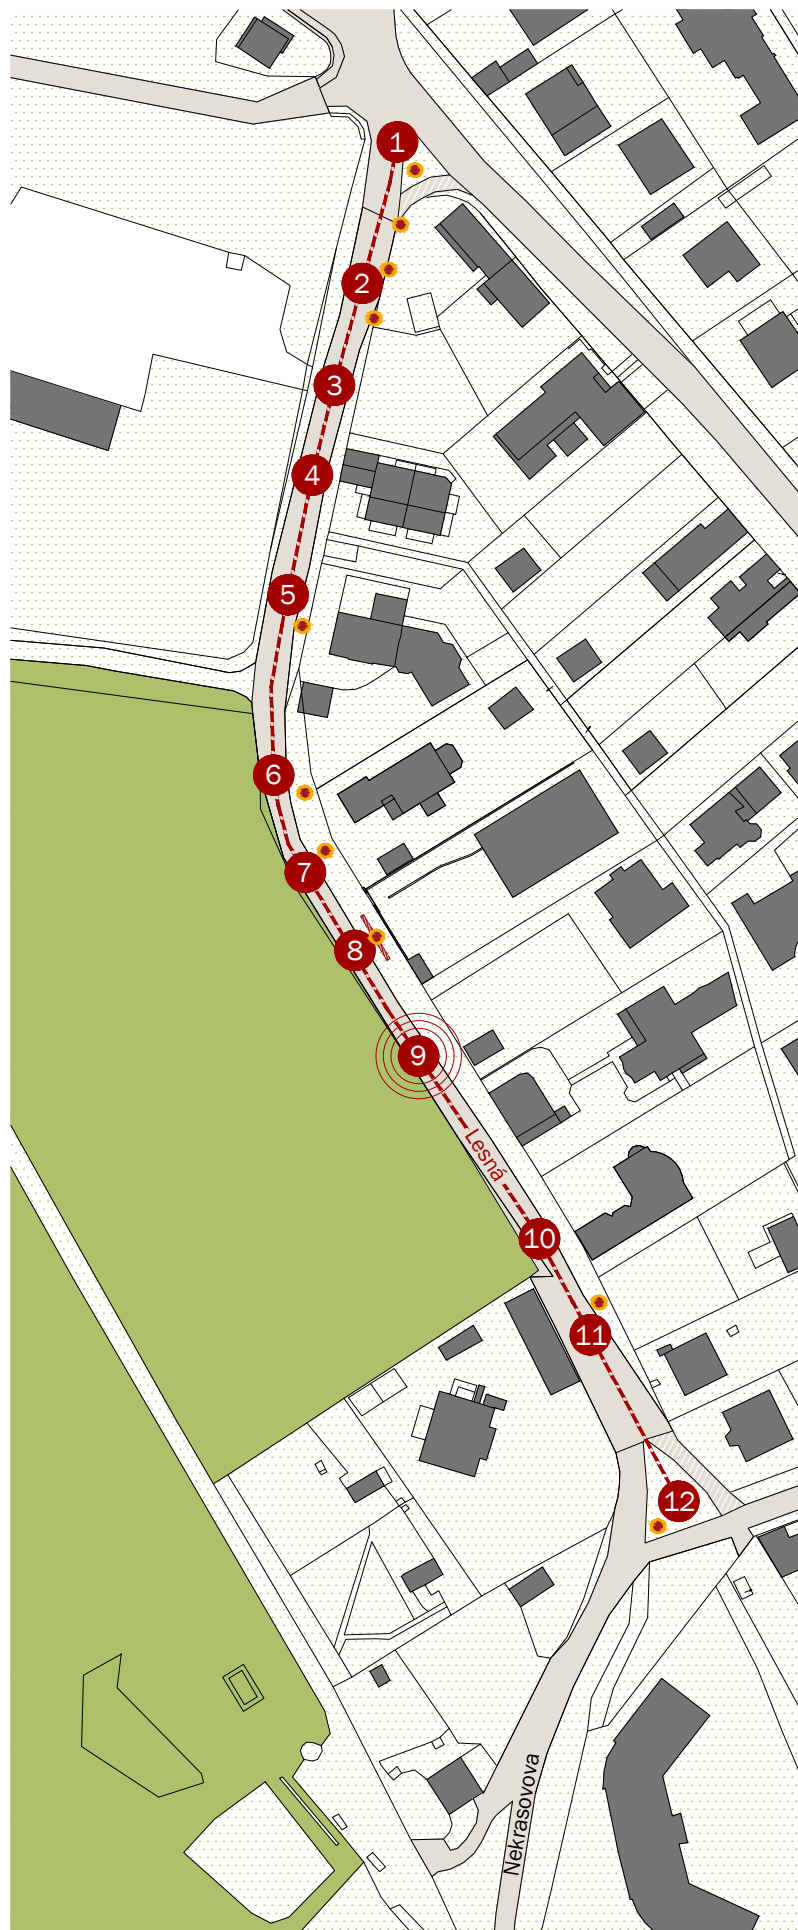


**LEGENDA:**

 vybraný verejný priestor


**NAVRHOVANÉ OPATRENIA:**

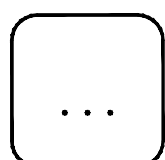 nie sú navrhované žiadne opatrenia




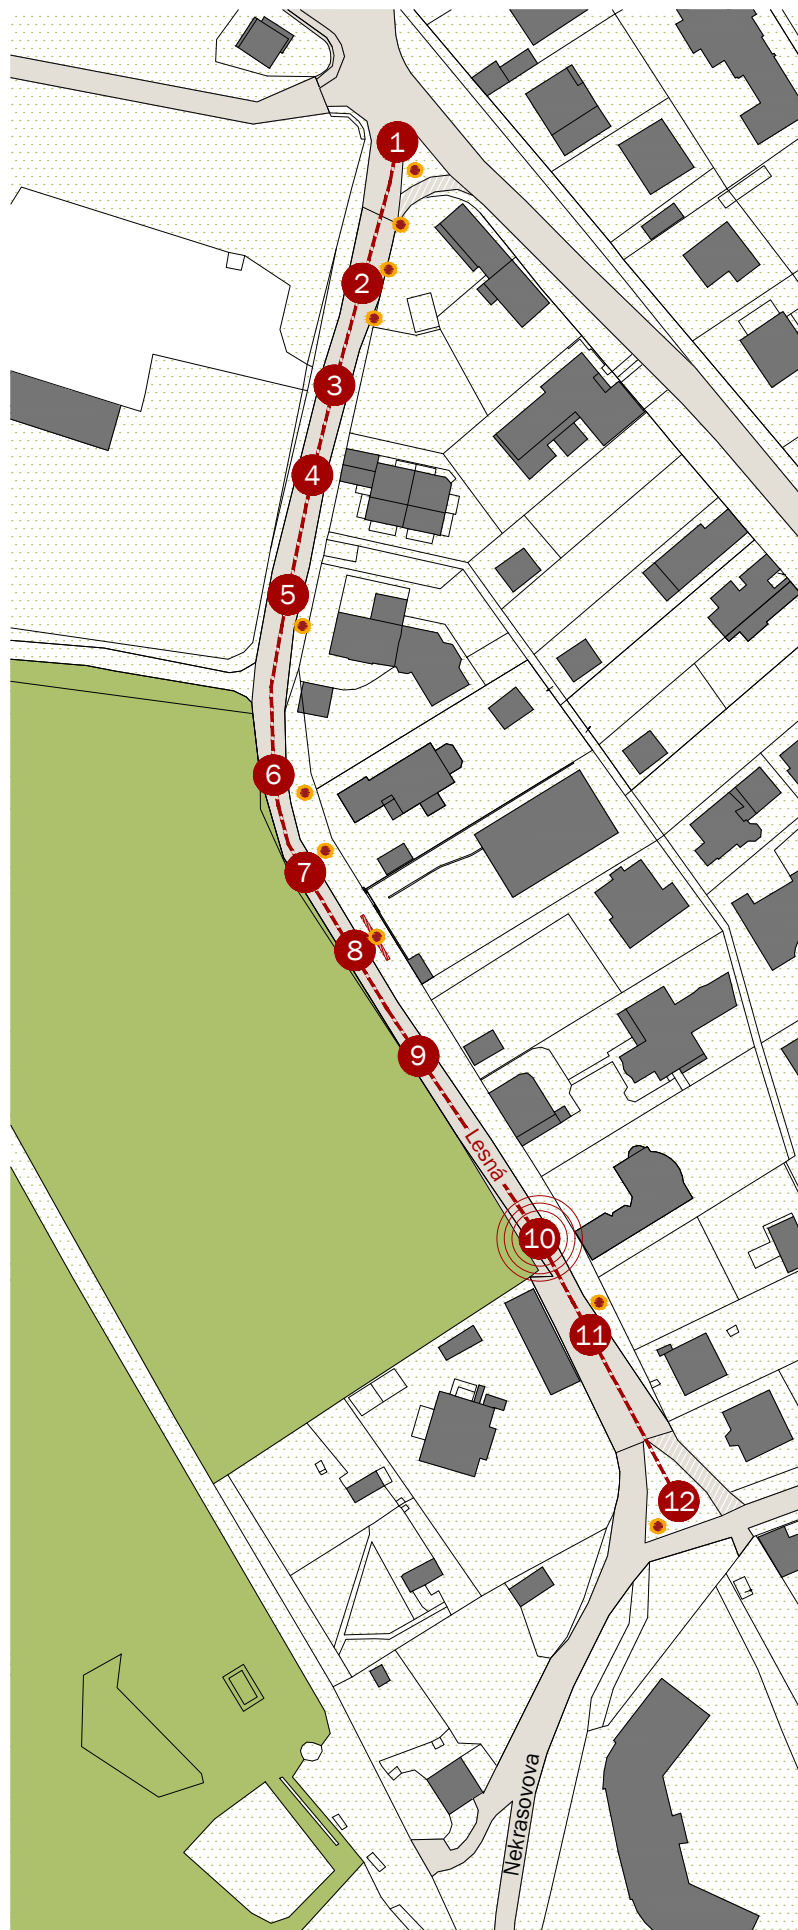

**LEGENDA:**


 vybraný verejný priestor

**NAVRHOVANÉ OPATRENIA:**

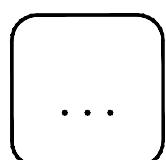

 nie sú navrhované žiadne opatrenia

**10** verejný priestor pri Lesnej č. 6



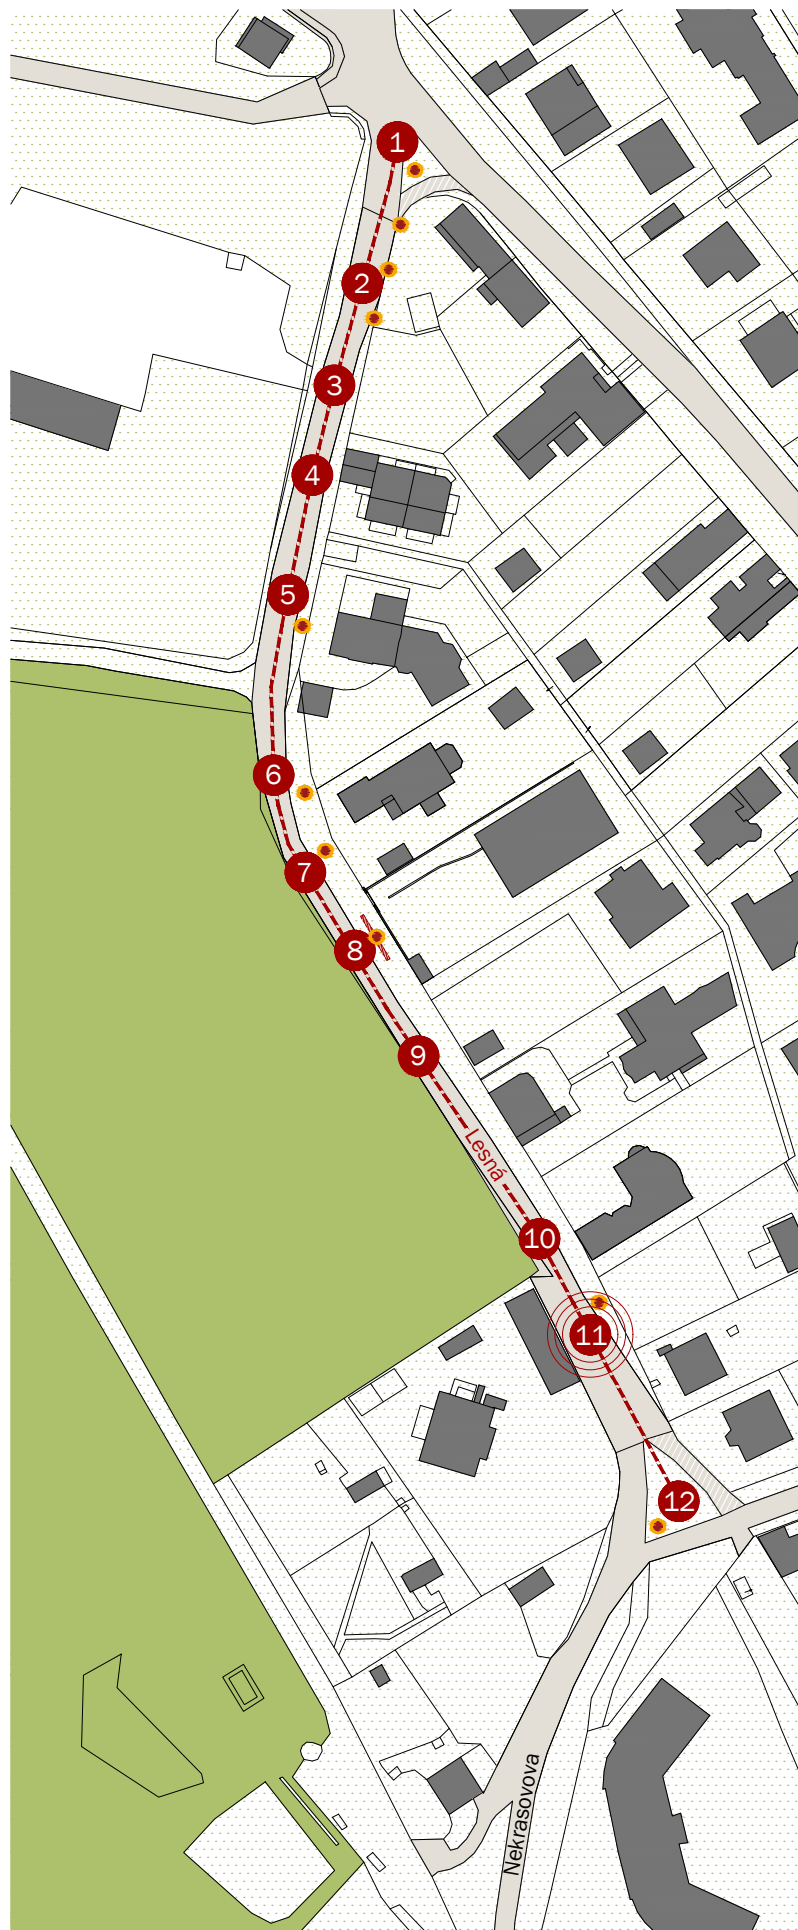





#### LEGENDA:

-  vybraný verejný priestor
-  označenie predpokladaného miesta pre umelecké dielo

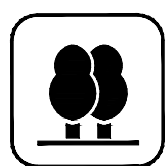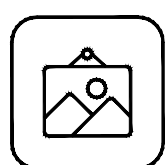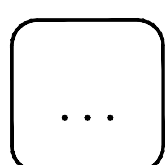

#### NAVRHOVANÉ OPATRENIA:

-  údržba jestvujúcej verejnej zelene, nová výsadba
-  umenie vo verejnom priestore
-  ďalšie opatrenia podľa uváženia účastníkov pre vytvorenie kvalitného verejného priestoru pre všetkých



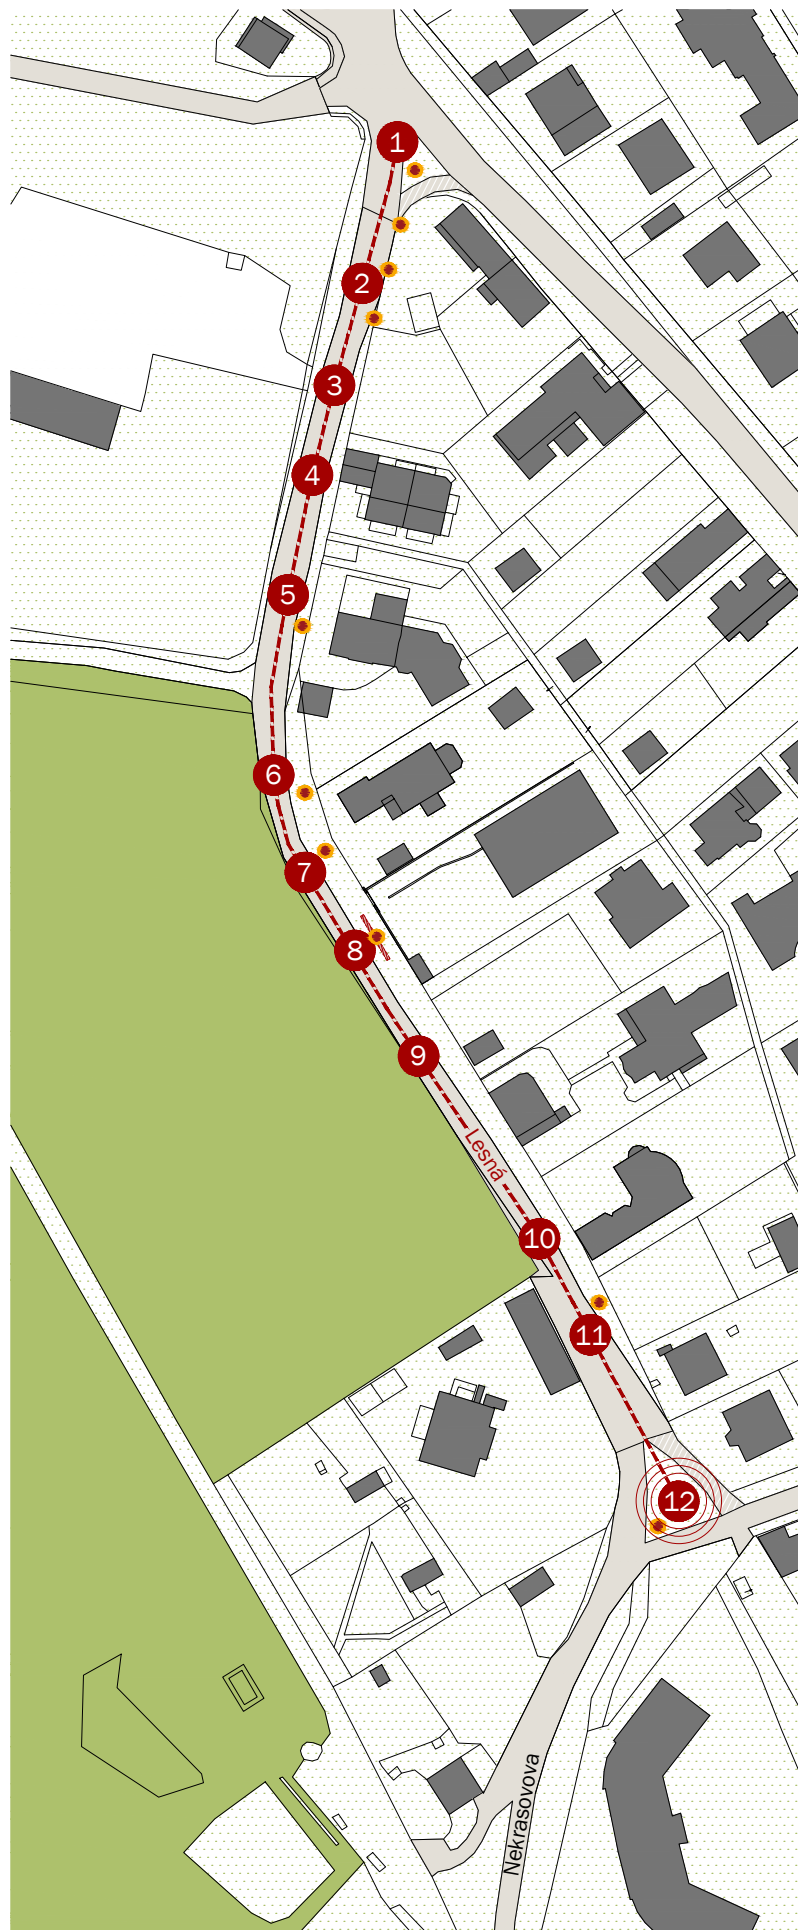




#### LEGENDA:

-  vybraný verejný priestor
-  označenie predpokladaného miesta pre umelecké dielo

#### NAVRHOVANÉ OPATRENIA:

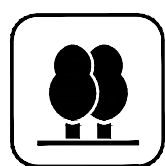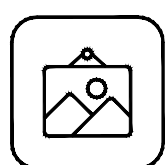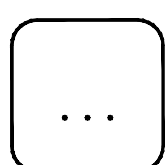-  údržba jestvujúcej verejnej zelene, bez akéhokoľvek výrubu drevín
-  umenie vo verejnom priestore - vytvorenie akcentu vo vzťahu so vstupným priestorom Galérie Lesná
-  ďalšie opatrenia podľa uváženia účastníkov pre vytvorenie kvalitného verejného priestoru pre všetkých



Ďakujeme za prejavovaný záujem o kvalitu umenia a o kvalitu verejných priestorov!

Kontakty:

Ing. Miroslav Suchý

Predseda správnej rady Nadácie Lesná

[miroslav.suchy@g4.sk](mailto:miroslav.suchy@g4.sk)

+421 905 227 988

Ing. arch. Ján Kukuľa

autorizovaný architekt a autor urbanistickej štúdie

[atelier@atelier008.sk](mailto:atelier@atelier008.sk)

+421 911 016 008

CHARITATÍVNA ORGANIZÁCIA

**Nadácia Lesná**